
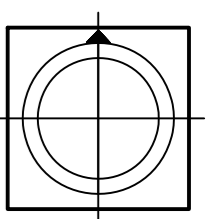


SNÍMKA Z KATASTRÁLNEJ MAPY M 1:2000

LEGENDA:

- Multifunkčné ihrisko
- Relax
- Workout
- Hranice pozemku
- Oplotenie pozemku
- Hlavný vstup na pozemok
- Vstup do domu, garáže, vedľajší vstup
- Zeleň
- Predpokladaná poloha verejného vodovodu
- Predpokladaná poloha verejnej kanalizácie
- Predpokladaná poloha verejného rozvodu elektrickej siete
- Predpokladaná poloha verejného plynového vedenia
- Predpokladaná vodovodná prípojka
- Predpokladaná kanalizačná prípojka
- Existujúca prípojka elektrickej siete /NN/
- Existujúca vodomerná šachta
- Existujúca revízná šachta kanalizácie
- Existujúci elektromer
- Stĺp EE

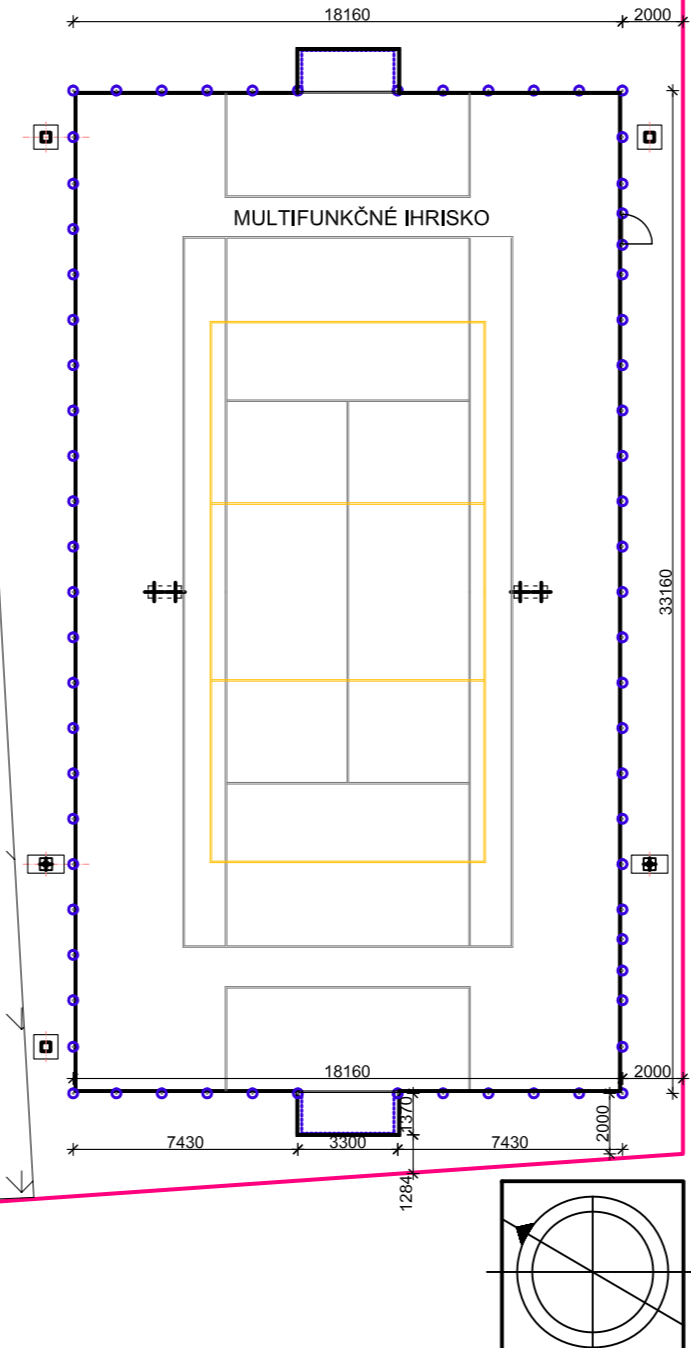

PIVB = 120 mm KÓTA ± 0,000 (PODLAHA PRIZEMIA JESTVUJÚCEHO OBJEKTU) = 0,150 m		
AUTOR PROJEKTU Ing. arch. Marek Šandrik	ZODPOVEDNÝ PROJEKTANT Ing. arch. Marek Šandrik, Pod Párovcami 8, 921 01 Piešťany, 0907 898 040	ČÍSLO PARÉ
OBEC:	Velušovce, p.č. 530/1	
INVESTOR:	Obecný úrad Velušovce, 955 01 Velušovce	
NÁZOV A MIESTO STAVBY: VÝSTAVBA VOĽNOČASOVÉHO AREÁLU SO ŠPOROVISKOM A PRÍSLUŠNOU INFRAŠTRUKTÚROU		DÁTUM 12/2015
		FORMÁT 2 x A4
		ČÍSLO ZÁK. ARCHITEKTÚRA
		STUPEŇ PSP
DRUH PROJEKTU: projekt pre stavebné povolenie		MIERKA 1:250
DRUH VÝKRESU SITUÁCIA		Č. VÝKR. C - 01.