



TRVALÉ DOPRAVNÉ ZNAČENIE

-  P1 - Daj prednosť v jazde! - 14 ks
-  P8 - Hlavná cesta - 3 ks
-  IP4 - Slepá cesta - 8 ks
-  Doprvné zrkadlo - 1ks
-  B1 - Zákaz vjazdu všetkých vozidiel v oboch smeroch - 1 ks
-  Z2a - Zábрана na označenie uzávierky - 1 ks
-  P2- Stoj, daj prednosť v jazde! - 1 ks
-  P13 - Tvar križovatky - 1 ks
-  P13 - Tvar križovatky - 1 ks
-  P13 - Tvar križovatky - 1 ks

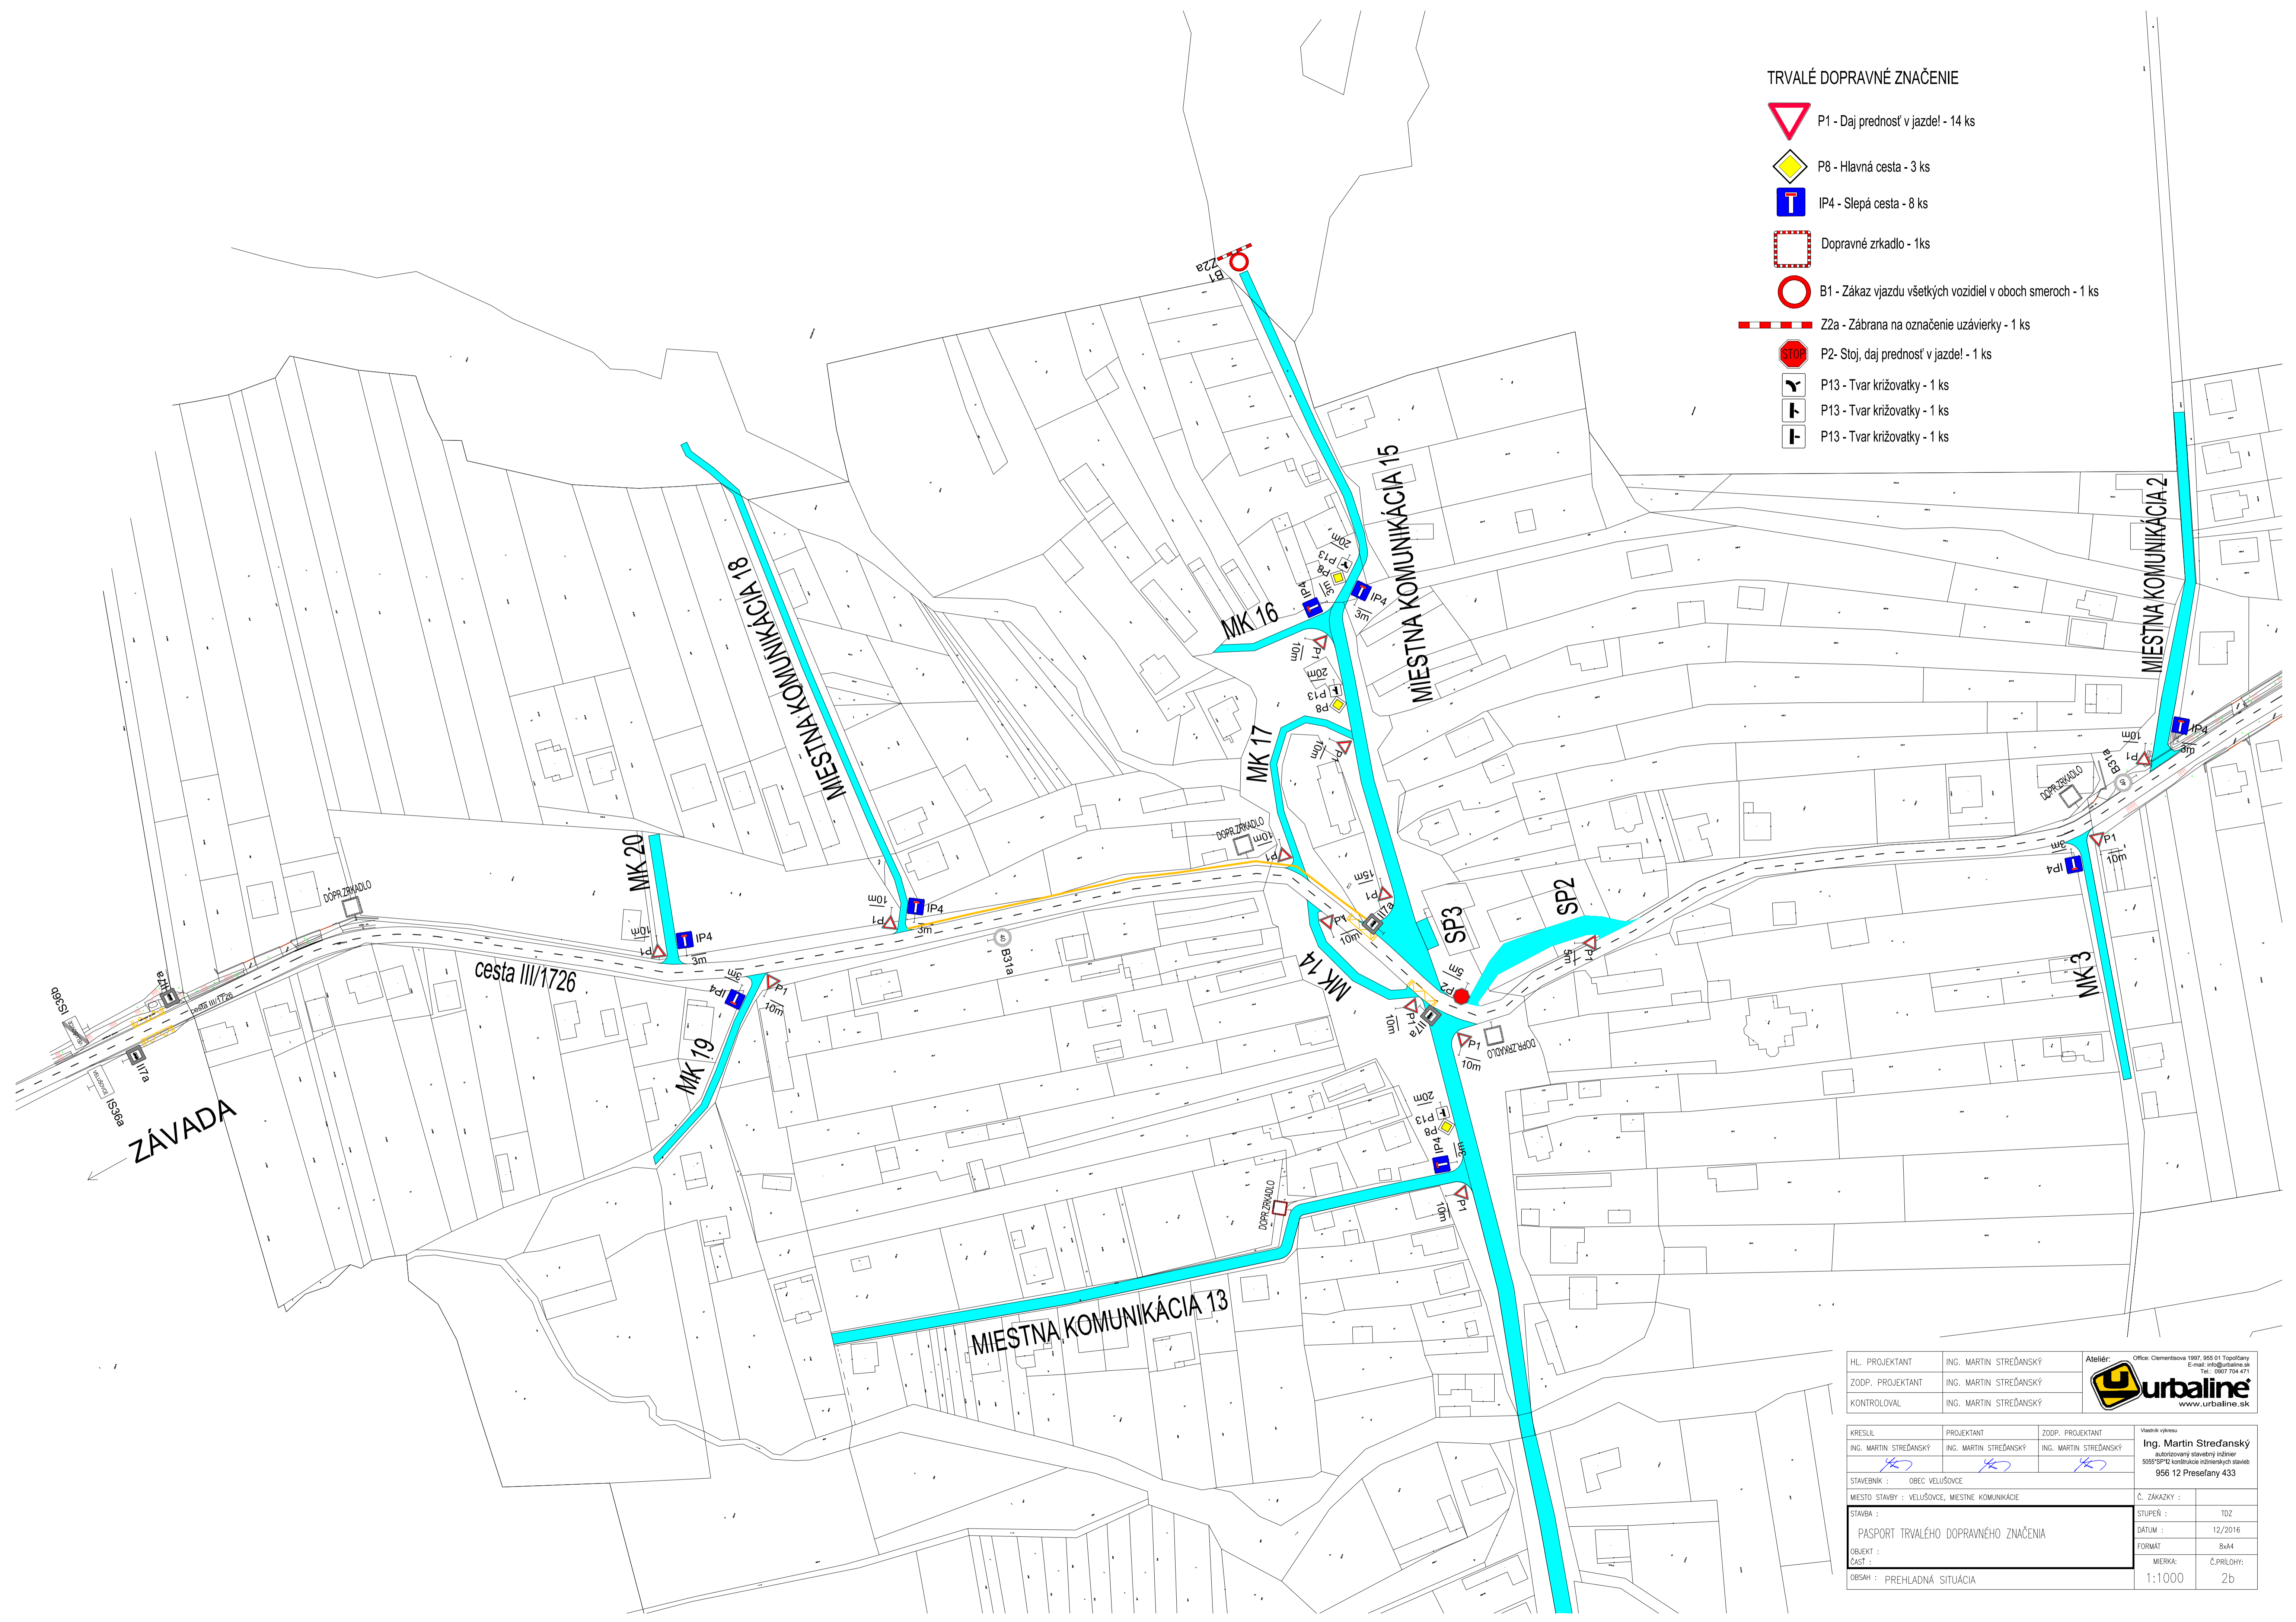

HĽ. PROJEKTANT	ING. MARTIN STREĎANSKÝ	Ateliér:	Office: Clementsova 1997, 955 01 Topoľčany E-mail: info@urbaline.sk Tel.: 0907 704 471
ZODP. PROJEKTANT	ING. MARTIN STREĎANSKÝ		www.urbaline.sk
KONTROLOVAL	ING. MARTIN STREĎANSKÝ		

KRESIL	PROJEKTANT	ZODP. PROJEKTANT	Všetchník výkresu:
ING. MARTIN STREĎANSKÝ	ING. MARTIN STREĎANSKÝ	ING. MARTIN STREĎANSKÝ	Ing. Martin Stredanský autORIZOVANÝ STAVEBNÝ INŽINIER 5655/SP12 kontrola inžinierskych stavieb 956 12 Preseľany 433
STAVEBNÍK :	OBEC VĽUŠOVCE		Č. ZÁKAZKY :
MIESTO STAVBY :	VĽUŠOVCE, MIESTNE KOMUNIKÁCIE		STUPEŇ :
STAVBA :	PASPORT TRVALÉHO DOPRAVNÉHO ZNAČENIA		ID2
OBJEKT :			DÁTUM :
ČASŤ :			12/2016
OBŠAH :	PREHLADNÁ SITUÁCIA		FORMÁT :
			BuA4
			MIERKA :
			1:1000
			Č.PRÍLOHY:
			2b